


**ELEVACÃO**  
ESCALA-1:20

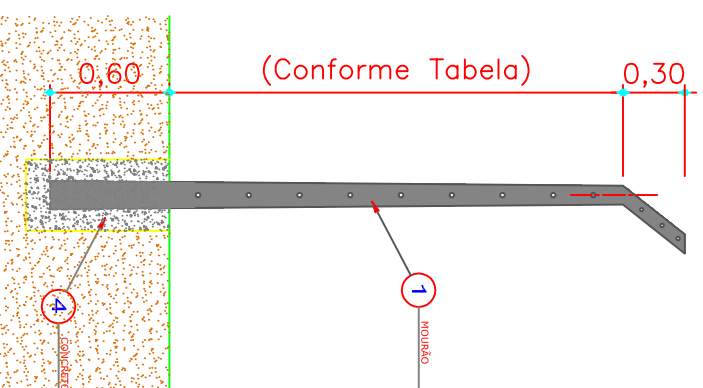

**VISTA LATERAL DO MOURÃO**  
ESCALA-1:20

**TABELA DE MOURÕES CURVO**

2,40 + 0,40 m.	11 x 10 cm	8 x 7 cm
2,80 + 0,45 m.	13 x 11 cm	9 x 8 cm
2,80 + 0,45 m.	13 x 11 cm	9 x 8 cm
3,00 + 0,45 m.	13 x 12 cm	9 x 8 cm
3,20 + 0,45 m.	13 x 12 cm	8 x 7 cm

**TELAS DE ALAMBRAO**

18 GALV. E PVC	PVC	PVC	PVC
16 GALV. E PVC	GALV. E PVC	GALV. E PVC	PVC
14 GALV. E PVC	GALV. E PVC	GALV. E PVC	PVC
12 GALV. E PVC	GALV. E PVC	GALV. E PVC	GALV. E PVC
10 GALV. E PVC	GALV. E PVC	GALV. E PVC	GALV. E PVC

GALV.: TELAS FABRICADAS COM ARAME GALVANIZADO COM CAMADA DE ZINCO DE 60 e 80 MICRONS  
PVC.: TELAS FABRICADAS COM ARAME GALVANIZADO COM CAMADA DE ZINCO DE 60 e 80 MICRONS  
MAS REVESTIMENTO EM PVC NA COR A ESCOLHER PELO CLIENTE

**LEGENDA:**

- 1 Mourão, de concreto pré moldado seção quadrada medindo (Conforme Tabela), concreto tck 210kg/cm<sup>2</sup> vibrado com ferras CA 60, sendo (Conforme Tabela) na base e (Conforme Tabela) no topo. Fixados em furos de 0,60m no solo com concreto a cada 3,00m
- 2 Escora de concreto pré moldado seção quadrada medindo (Conforme Tabela). Fixados com concreto, sendo um no início e dois a cada 45,00m
- 3 Concreto magro consumo 150kg para fixação
- 4 Tela simples torção malha (Conforme Tabela) em arame galvanizado ou revestido com PVC
- 5 Arame tensor galvanizado ou revestido com PVC (2 fios)
- 6 Arame torçado fio 16 BWS galvanizado (3 fios)
- 7 Amarracão da tela e do torçado com arame galvanizado ou revestido com PVC



Accesse nosso catálogo digital:  
[www.telashop.com.br/catalogo](http://www.telashop.com.br/catalogo)  
[www.telashop.com.br](http://www.telashop.com.br)

ASSUNTO  
**ALAMBRAO CURVO**

CLIENTE  
RESP. TÉCNICO

DESENHO  
Téc. Edificações Diego Faria

DATA  
28/11/2015

ESCALA

CREA Nº.

REVISÃO

00

FOLHA  
**013**