


TABELA DE MOURÕES CURVO			
ALTURA	ESP. BASE	ESP. TOPO	
2,40 + 0,40 m.	11 x 10 cm	8 x 7 cm	
2,60 + 0,45 m.	13 x 11 cm	9 x 8 cm	
2,80 + 0,45 m.	13 x 11 cm	9 x 8 cm	
3,00 + 0,45 m.	13 x 12 cm	9 x 8 cm	
3,20 + 0,45 m.	13 x 12 cm	8 x 7 cm	

TABELA DE BALDRAME PRÉ MOLDADO			
ALTURA	ESSP. BASE	ESSP. TOPO	
10 cm	25 cm	1,95 m	
10 cm	25 cm	1,80 m	
10 cm	25 cm	2,05 m	
10 cm	25 cm	2,40 m	
10 cm	25 cm	2,80 m	

TELAS DE ALAMBRADO					
1"	1 1/2"	2"	2 1/2"	3"	
18 GALV. E PVC	PVC				
16 GALV. E PVC	GALV. E PVC	PVC			
14 GALV. E PVC	GALV. E PVC	GALV. E PVC			
12 GALV. E PVC	GALV. E PVC	GALV. E PVC			
10	GALV. E PVC	GALV. E PVC			

GALV. TELAS FABRICADAS COM ARAME GALVANIZADO COM CAMADA DE ZINCO DE 60 a 80 MICRONS
PVC. TELAS FABRICADAS COM ARAME GALVANIZADO COM CAMADA DE ZINCO DE 60 a 80 MICRONS
MAS REVESTIMENTO EM PVC NA COR A ESCOLHER PELO CLIENTE

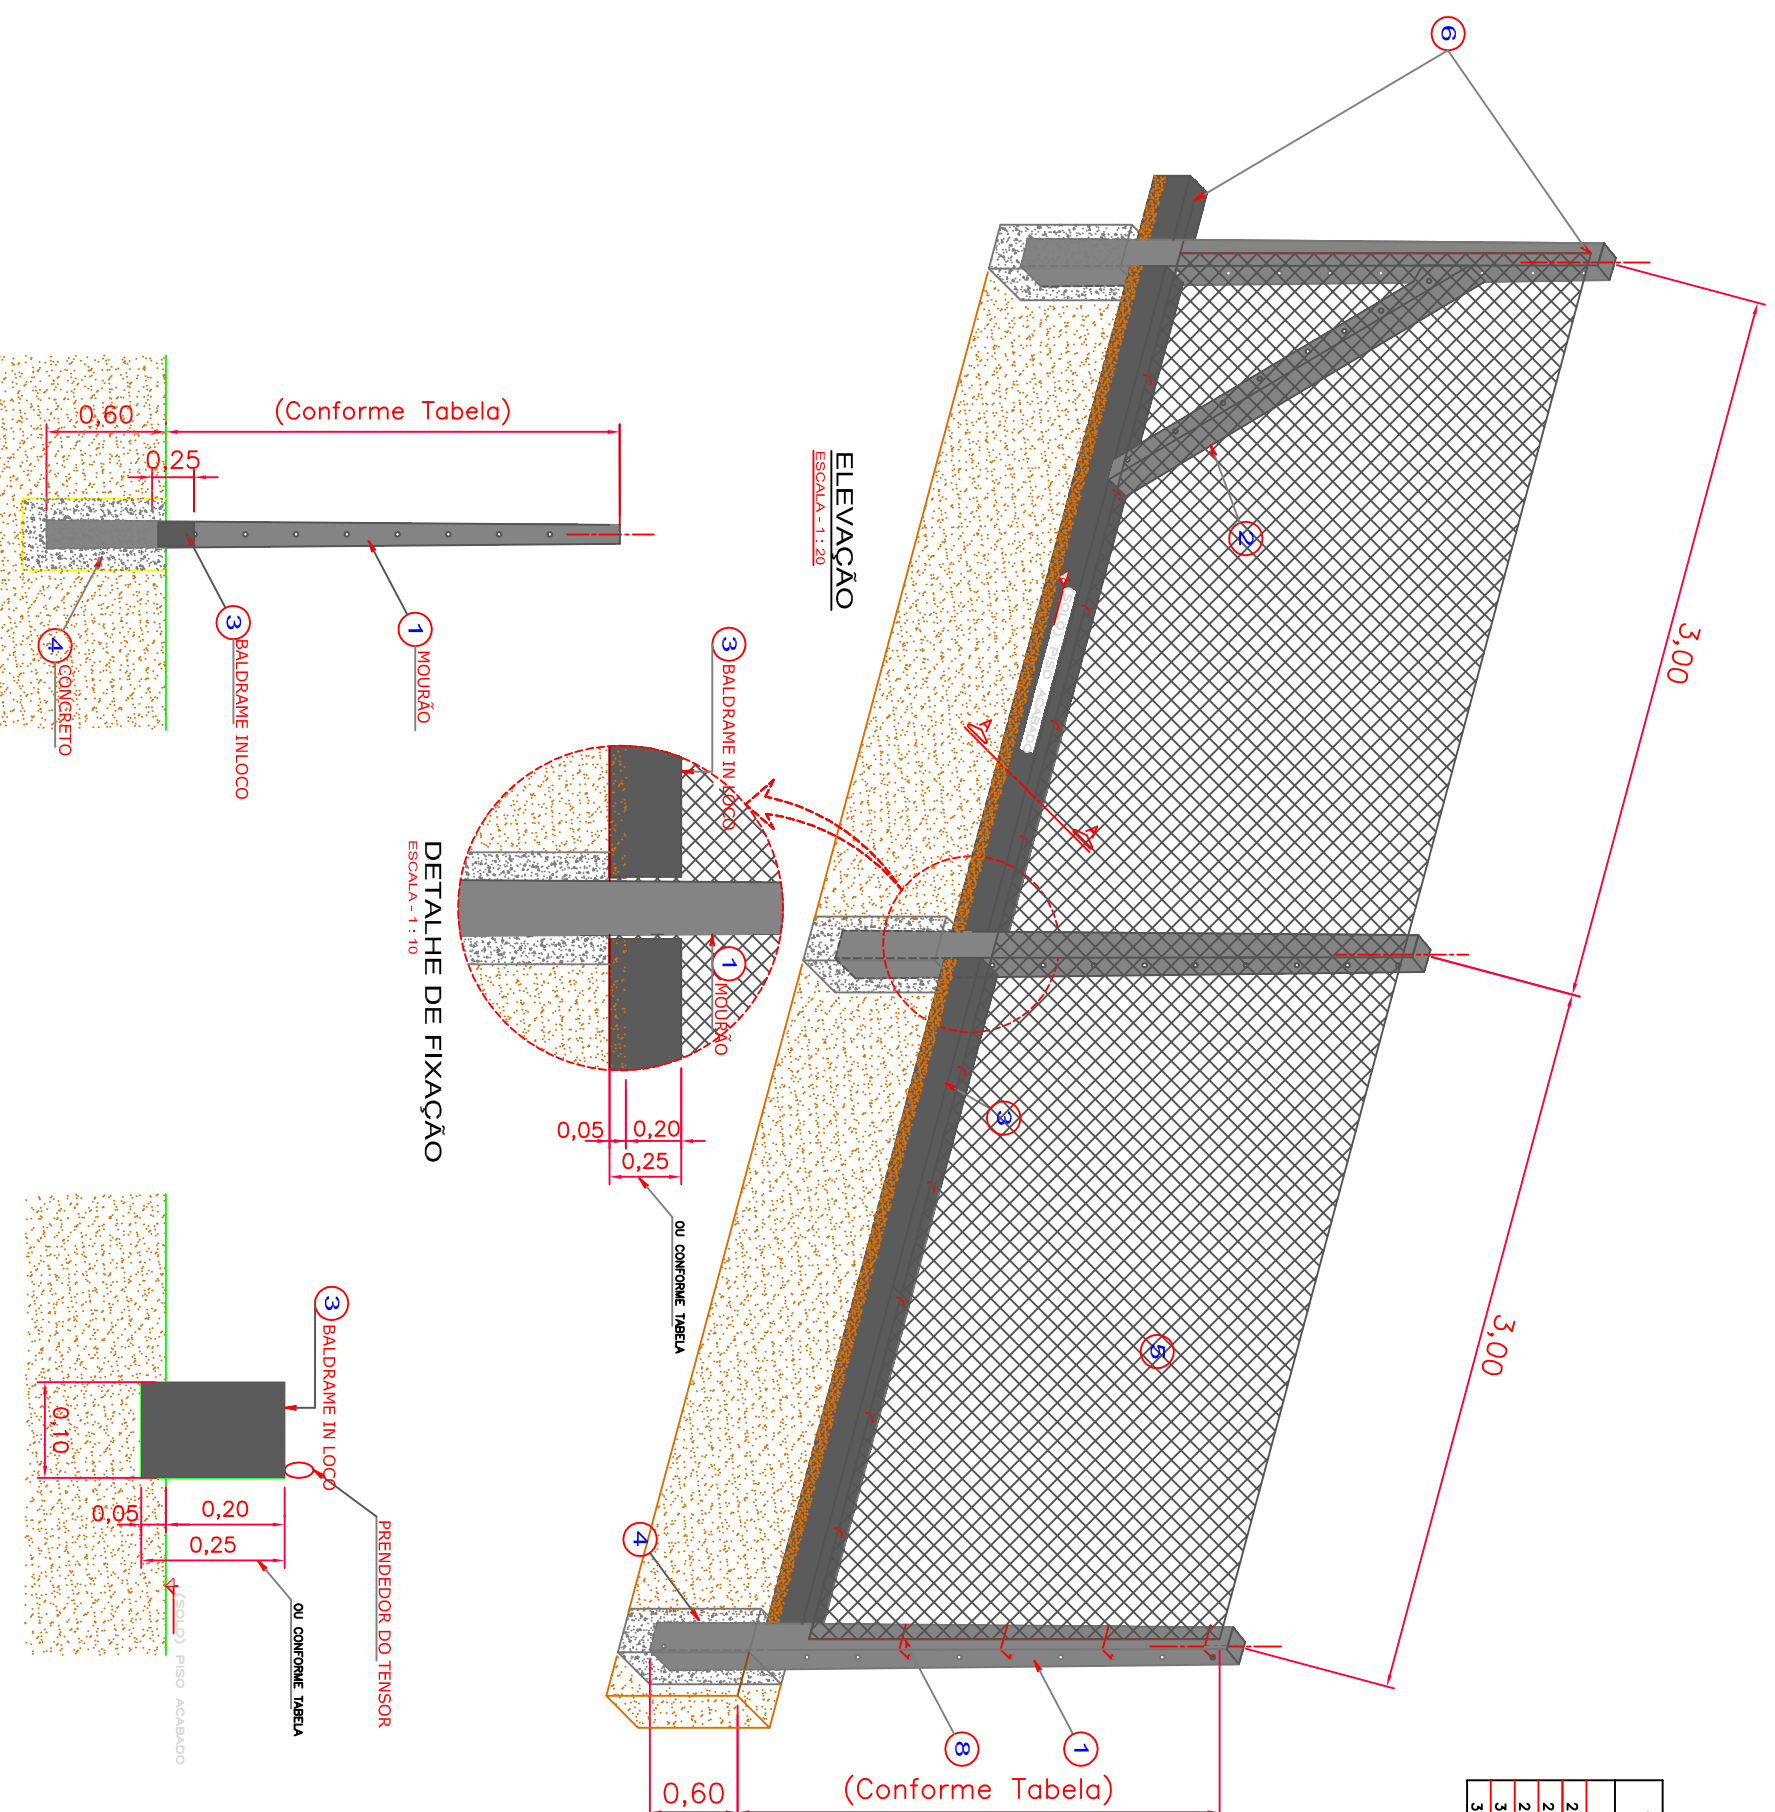

LEGENDA:

- 1 Mourão de concreto pré moldado seção quadrada medindo (Conforme Tabela), concreto fck 210kg/cm2 vibrado com ferros CA 60, sendo (Conforme Tabela) no base e (Conforme Tabela) no topo. Fixados em furos de 0,60m no solo com concreto a cada 3,00m
- 2 Escora de concreto pré moldado seção quadrada medindo (Conforme Tabela). Fixados com concreto, sendo um no início e duas a cada 45,00m
- 3 Viga Baldrame de concreto pré moldado, medindo 0,10m x 0,25m, sendo 0,05m abaixo do solo e 0,20m acima.
- 4 Concreto magro consumo 150kg para fixação
- 5 Tela simples torção malha (Conforme Tabela) em arame galvanizado ou revestido com PVC
- 6 Arame tensor galvanizado ou revestido com PVC (2 fios)
- 7 Arame farpado fio 16 BWG galvanizado (3 fios)
- 8 Amarração da tela e do farpado com arame galvanizado ou revestido com PVC

Assunto: **ALAMBRADO RETO COM BALDRAME**

Assinatura: **telashop** voce cercado de qualidade

www.telashop.com.br/catalogo

ASSUNTO	RESP. TECNICO	CREA. Nº.	FOLHA
ALAMBRADO RETO COM BALDRAME			020
CLIENTE	DATA	ESCALA	REVISAO
Téc. Edificações Diego Faria	11/02/2014	1/20	00

VISTA LATERAL DO MOURÃO
ESCALA - 1:20