
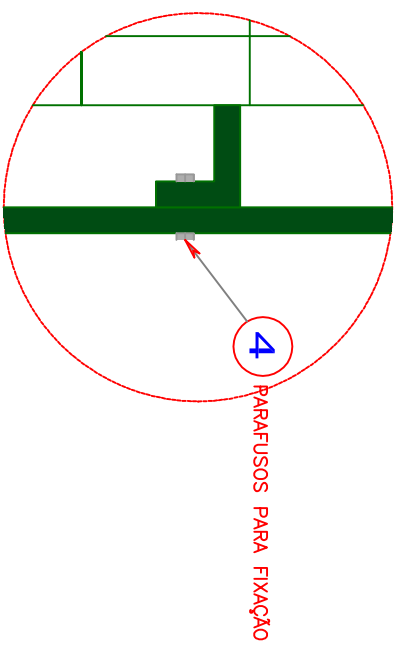
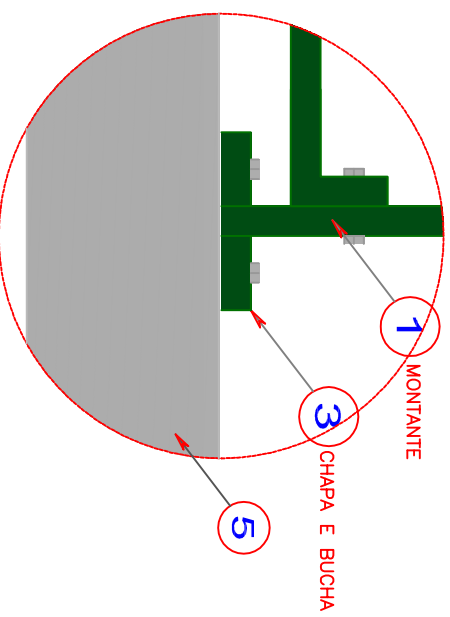



FUSION					
Painéis					
Malha (mm)	Altura (mm)	Largura (mm)	FIO (mm)	Olhetes (mmxPo)	Moldura (mmxPo)
75 x 75	926	2150	4,8	2	25x4,00
	1322			2	
66 x 66	1718	1650	4,8	2	
	1980			3	
65 x 132	2114	2510	4,8	3	
75 x 132	2510			3	

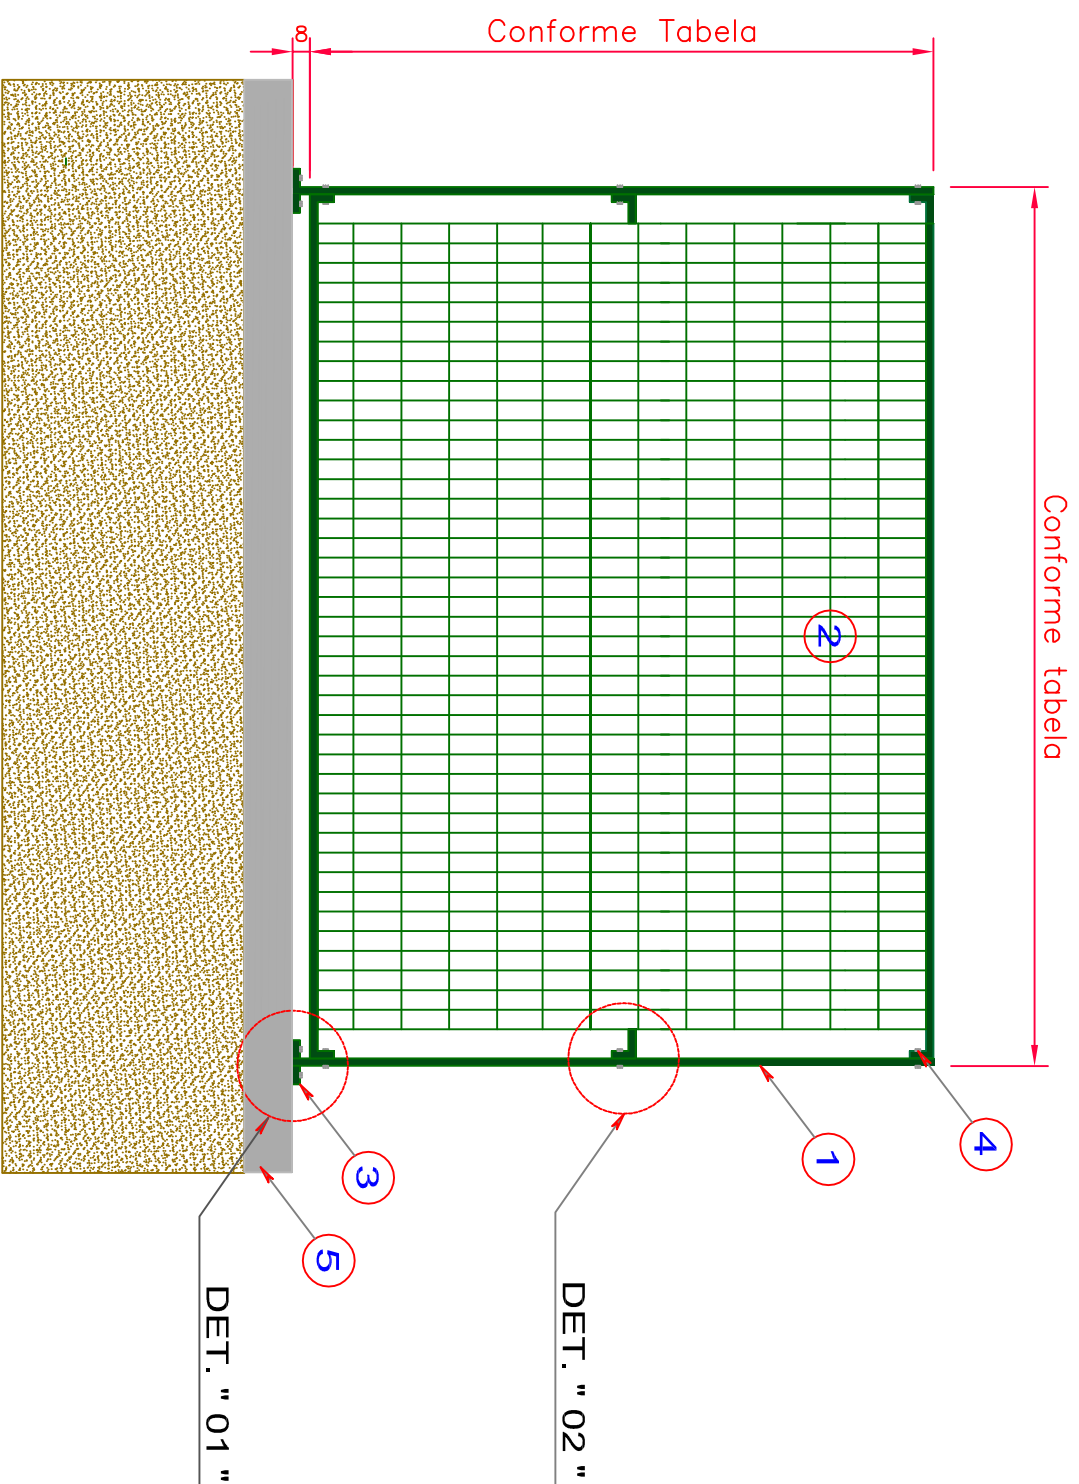

FUSION				
Montantes				
Largura x Espessura (Pol x Pol)	Altura p/ parafusos (cm)	Furos		
2 1/2" x 5/16"	0,97	2		
	1,37	2		
	1,77	2		
	2,03	3		
	2,16	3		
3" x 5/16"	2,16	3		
	2,56	3		

LEGENDA:

- 1 Montante em ferro chato de (Conforme Tabela) medindo (Conforme Tabela), galvanizado pintura eletrostática a pó.
- 2 Gradil eletrofundido Fusion, malha (Vide Tabela), galvanizado com pintura eletrostática
- 3 Fixação no solo com Chapa e Bucha.
- 4 Parafuso para fixação 1" x 5/16" galvanizado
- 5 Viga Baldrame pré moldada, sendo 0,05m abaixo do solo e 0,20m acima.

 <p>Acresse nosso catálogo digital: www.telashop.com.br/catalogo www.telashop.com.br</p>		FOLHA	
		03	
ASSUNTO		RES.P. TECNICO	
GRADIL FUSION FIXADO COM CHAPA E BUCHA SOBRE VIGA BALDRAME		DATA 30/11/2015	
CLIENTE		ESCALA 1 : 20	
DESENHO Técnico em Edificações: Diego Faria		REVISÃO 00	