


GRADIL MAX PROTEGE					
Malhas Disponíveis (mm)	Nível de Segurança	Ø Fio (mm)		Largura (cm)	Altura (cm)
		Longitud.	Transvers.		
50 x 100	Nível 1 / Passa o Braço	3,40mm	3,40mm	2,00m	1,03m
50 x 200	Nível 1 / Passa o Braço	4,00mm	4,00mm	2,50m e	1,53m
50 x 50	Nível 1 / Passa o Braço	4,00mm	4,00mm	2,50m	2,03m
25 x 200	Nível 2 / Não passa o Braço	4,65mm	4,65mm		2,43m
25 x 100	Nível 2 / Não passa o Braço				
15 x 200	Nível 3 / Não passa o dedo				Permite altura Sob Encerrado

LEGENDA:

- 1 Montantes em tubo 60mm x 40mm x 1,4mm de parede. Fixados com chapa e bucha o codo (Conforme Tabela)
- 2 Painel Max Defence malha (Conforme Tabela) fio galvanizado com pintura eletrolítica.
- 3 Chapa para fixação de montante
- 4 CASTANHAS FIXADORÀ 100% nylon de alta resistência

PRODUTO HOMOLOGADO PARA NR12

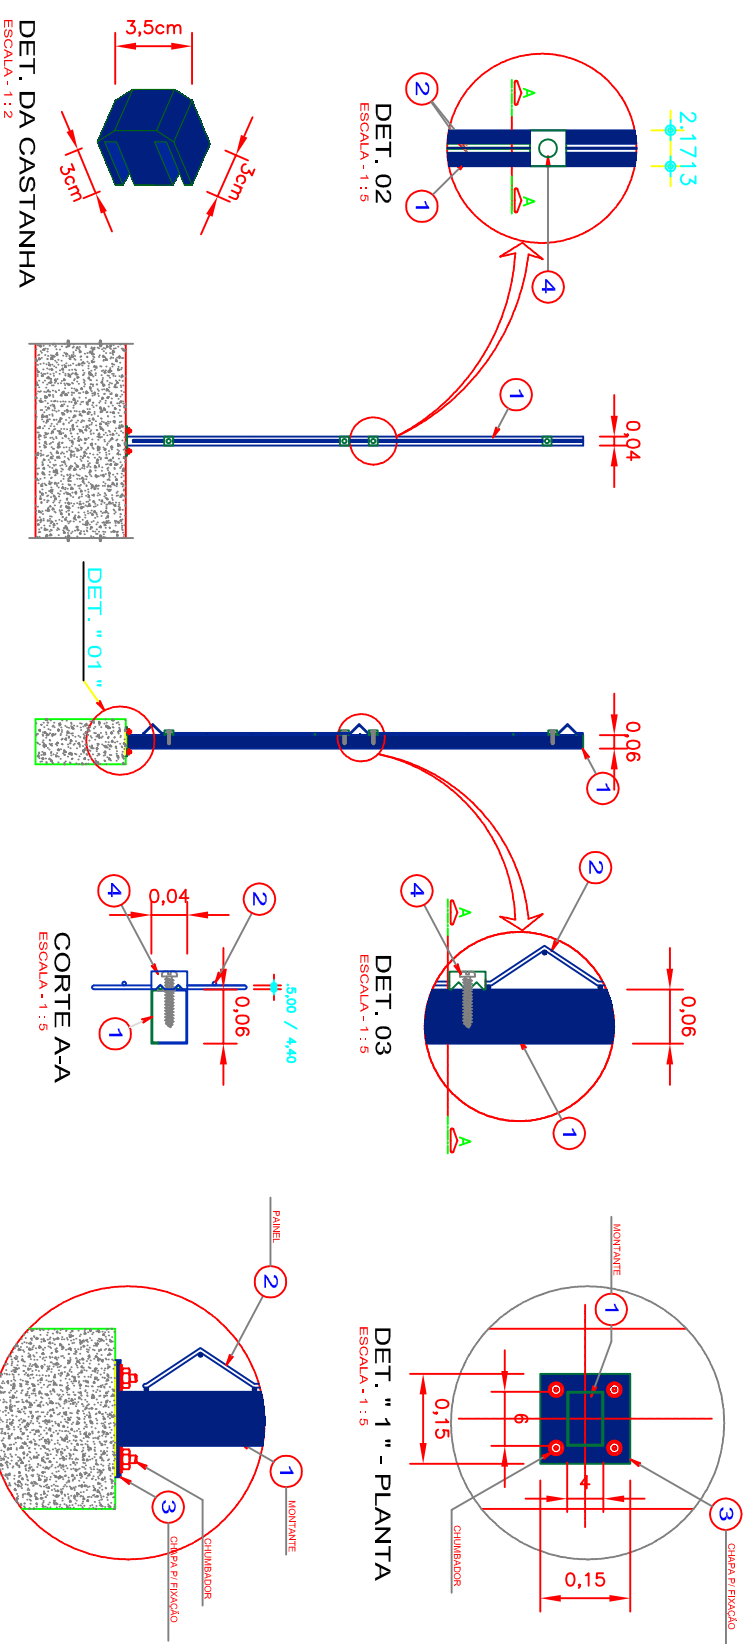

VISTA FRONTAL DO TUBO
ESCALA - 1:20

VISTA LATERAL DO TUBO
ESCALA - 1:20

DET. "1" - ELEVACÃO
ESCALA - 1:5

Assunto: **GRADIL MAX PROTEGE FIXADO COM CHAPA E BUCHA**

CLIENTE: _____

RESF. TÉCNICO: _____

DESENHO: Téc. Edificações Diego Faia

DATA: 29/11/2015

ESCALA: _____

CREA Nº: _____

REVISÃO: 00

telashop
você encontra de qualidade

www.telashop.com.br/catalogo
www.telashop.com.br