



FUSION					
Painéis					
Malha (mm)	Altura (mm)	Largura (mm)	FIO (mm)	Olhetes (mmxPol)	Moldura (mmxPol)
75 x 75	926	2150	4,8	2	25x4,00
	1322			2	
66 x 66	1718	1650	4,8	2	25x4,00
	1980			3	
65 x 132	2114	1650	4,8	3	25x4,00
	2510			3	

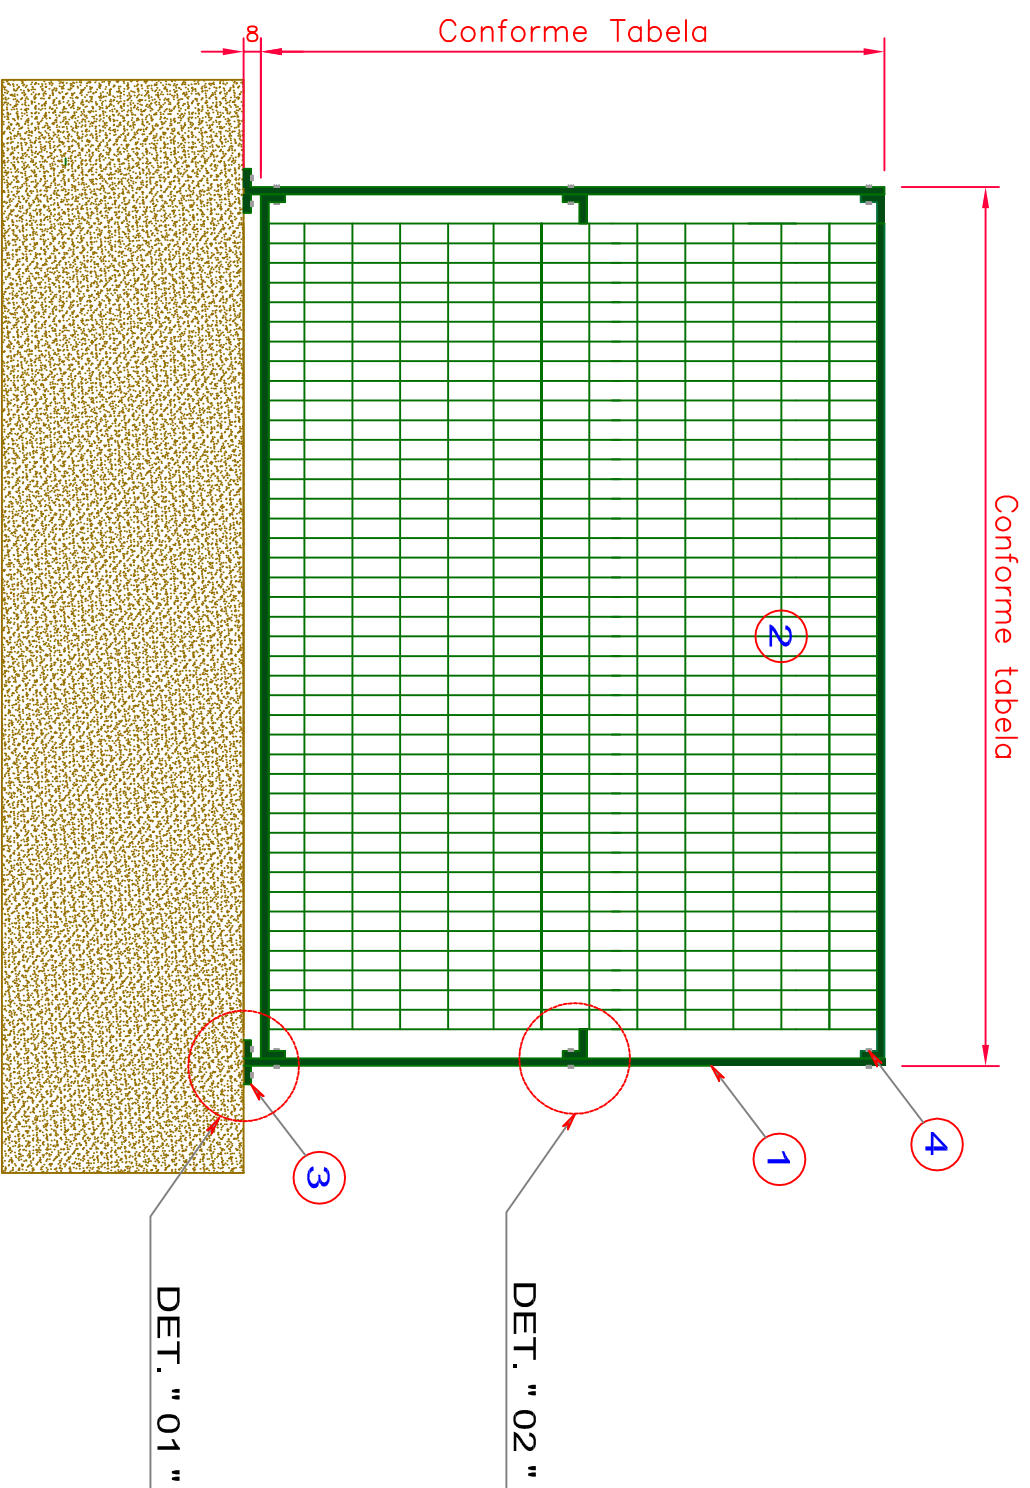


FUSION			
Montantes			
Largura x Espessura (Pol x Pol)	Altura p/ parafusos (cm)	Furos	
2 1/2" x 5/16"	0,97	2	2
	1,37	2	2
	1,77	2	2
	2,03	3	3
	2,16	3	3
3" x 5/16"	2,16	3	3
	2,56	3	3

LEGENDA:


- 1 Montante em ferro chato de (Conforme Tabela) medindo (Conforme Tabela), galvanizado pintura eletrostática a pó.
- 2 Gradil eletrofundido Fusion, malha (Vide Tabela), galvanizado com pintura eletrostática
- 3 Fixação no solo com Chapa e Bucha.
- 4 Parafuso para fixação 1" x 5/16" galvanizado

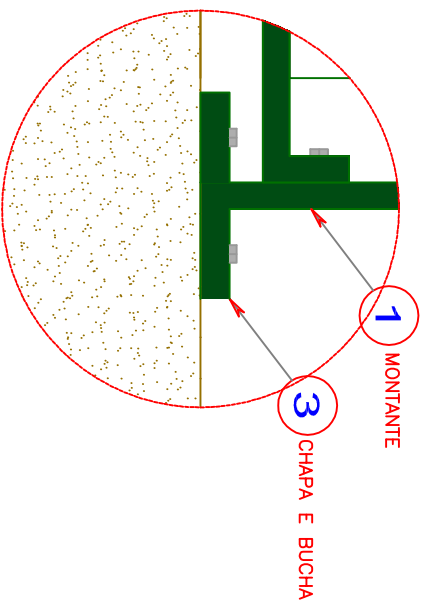

DET. " 01 "

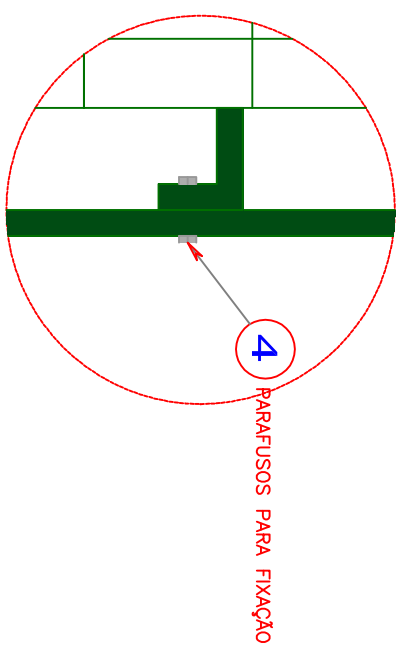

DET. " 02 "

 <p>Assunto: GRADIL FUSION FIXADO COM CHAPA E BUCHA</p>		<p>003</p>	
CLIENTE	RESP. TÉCNICO	DATA	ESCALA
DESENHO	CREA No.	REVISÃO	
Téc. Edificações Diego Faria		11/02/2014	1/20
<p>Assessoria digital: www.telashop.com.br/catalogo</p>		<p>FOLHA 00</p>	