


FUSION					
Painéis					
Malha (mm)	Altura (mm)	Largura (mm)	FIO (mm)	Olhetes	Moldura (mmxPol)
75 x 75	926	2150	4,8	2	25x4,00
66 x 66	1322			2	
65 x 132	1718	1650	4,8	2	25x4,00
75 x 132	1980			3	
	2114			3	
	2510			3	

FUSION					
Montantes					
Largura x Espessura (Pol x Pol)	Altura p/ chumbar (cm)	Furos			
2 1/2" x 5/16"	1,40	2			
	1,80	2			
3" x 5/16"	2,20	2			
	2,50	3			
	2,70	3			
	3,00	3			


LEGENDA:

- 1 Montante em ferro chato de (Conforme Tabela) medindo (Conforme Tabela), galvanizado pintura eletrostática a pó.
- 2 Gradil eletrofundido Fusion, malha (Vide Tabela), galvanizado com pintura eletrostática
- 3 Fixação no solo chumbado com concreto.
- 4 Parafuso para fixação 1" x 5/16" Galvanizado
- 5 Viga Baldrame, sendo 0,20m acima do solo e 0,05m abaixo

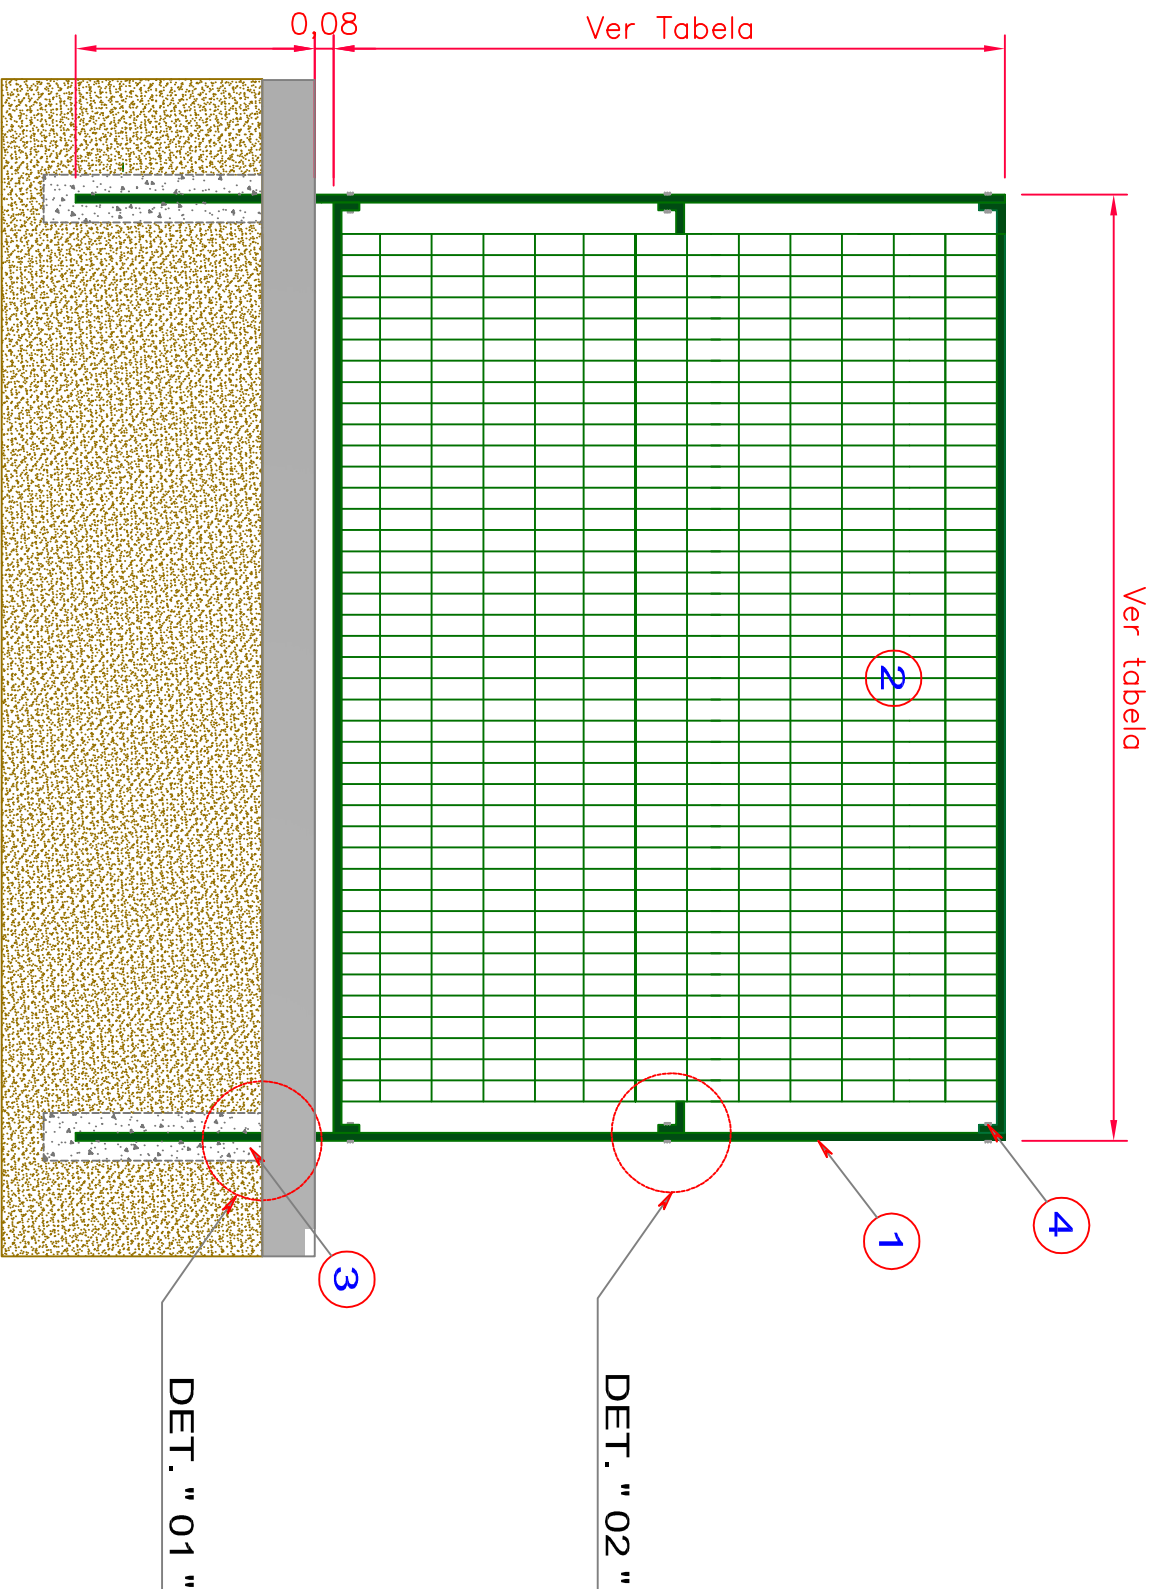


DET. " 02 "

DET. " 01 "

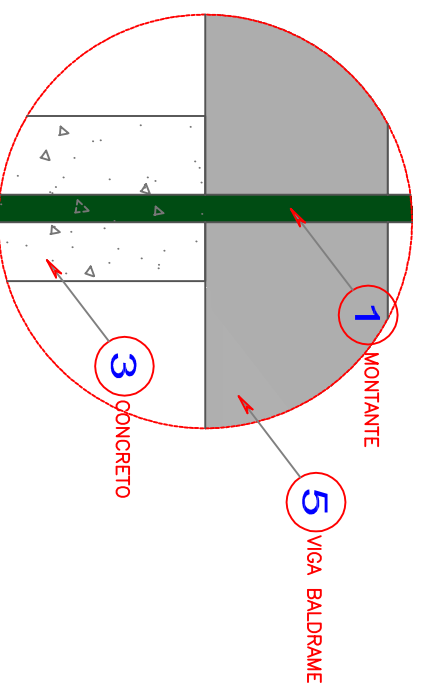

DET. " 01 "

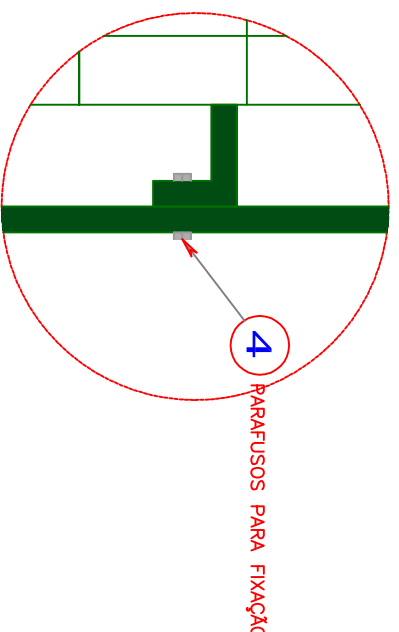

DET. " 02 "

		Acesse nosso catálogo digital: www.telashop.com.br/catalogo www.telashop.com.br	
ASSUNTO	GRADIL FUSION FIXADO COM CONCRETO SOBRE VIGA BALDRAME		
CLIENTE	RESP. TÉCNICO	DATA	ESCALA
DESENHO	Técnico em Edificações: Diego Faria	30/11/2015	00
FOLHA			REVISÃO
004			00