
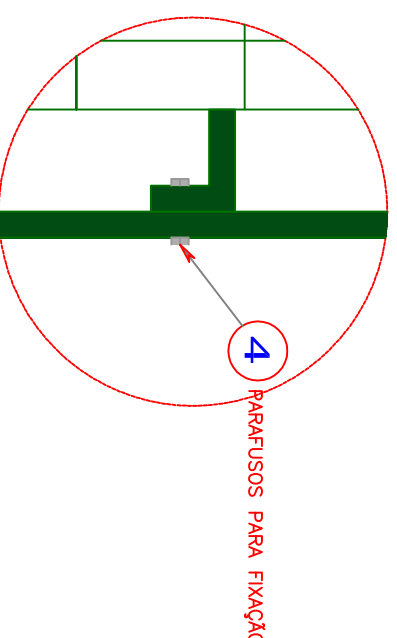
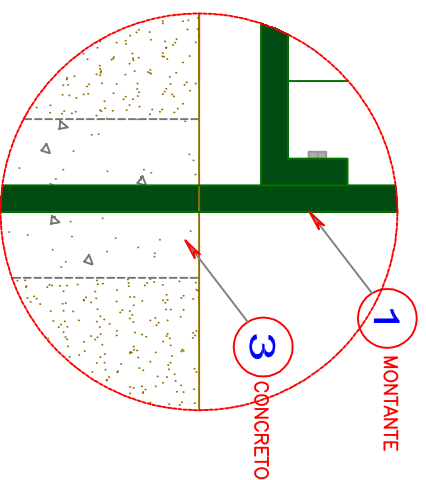



FUSION					
Painéis					
Malha (mm)	Altura (mm)	Largura (mm)	FIO (mm)	Olhetes	Moldura (mmxPol)
75 x 75	926	2150	4,8	2	25x4,00
	1322			2	
66 x 66	1718	1650	4,8	2	
65 x 132	1980			3	
75 x 132	2114			3	
	2510			3	

FUSION				
Montantes				
Largura x Espessura (Pol x Pol)	Altura P/ chumbar (cm)	Furos		
2 1/2" x 5/16"	1,40	2		
	1,80	2		
	2,20	2		
3" x 5/16"	2,50	3		
	2,70	3		
	3,00	3		

**LEGENDA:**

- 1 Montante em ferro chato de (Conforme Tabela) medindo (Conforme Tabela), galvanizado pintura eletrostática a pó.
- 2 Gradil eletrofundido Fusion, malha (Vide Tabela), galvanizado com pintura eletrostática
- 3 Fixação no solo chumbado com concreto.
- 4 Parafuso para fixação 1" x 5/16" Galvanizado

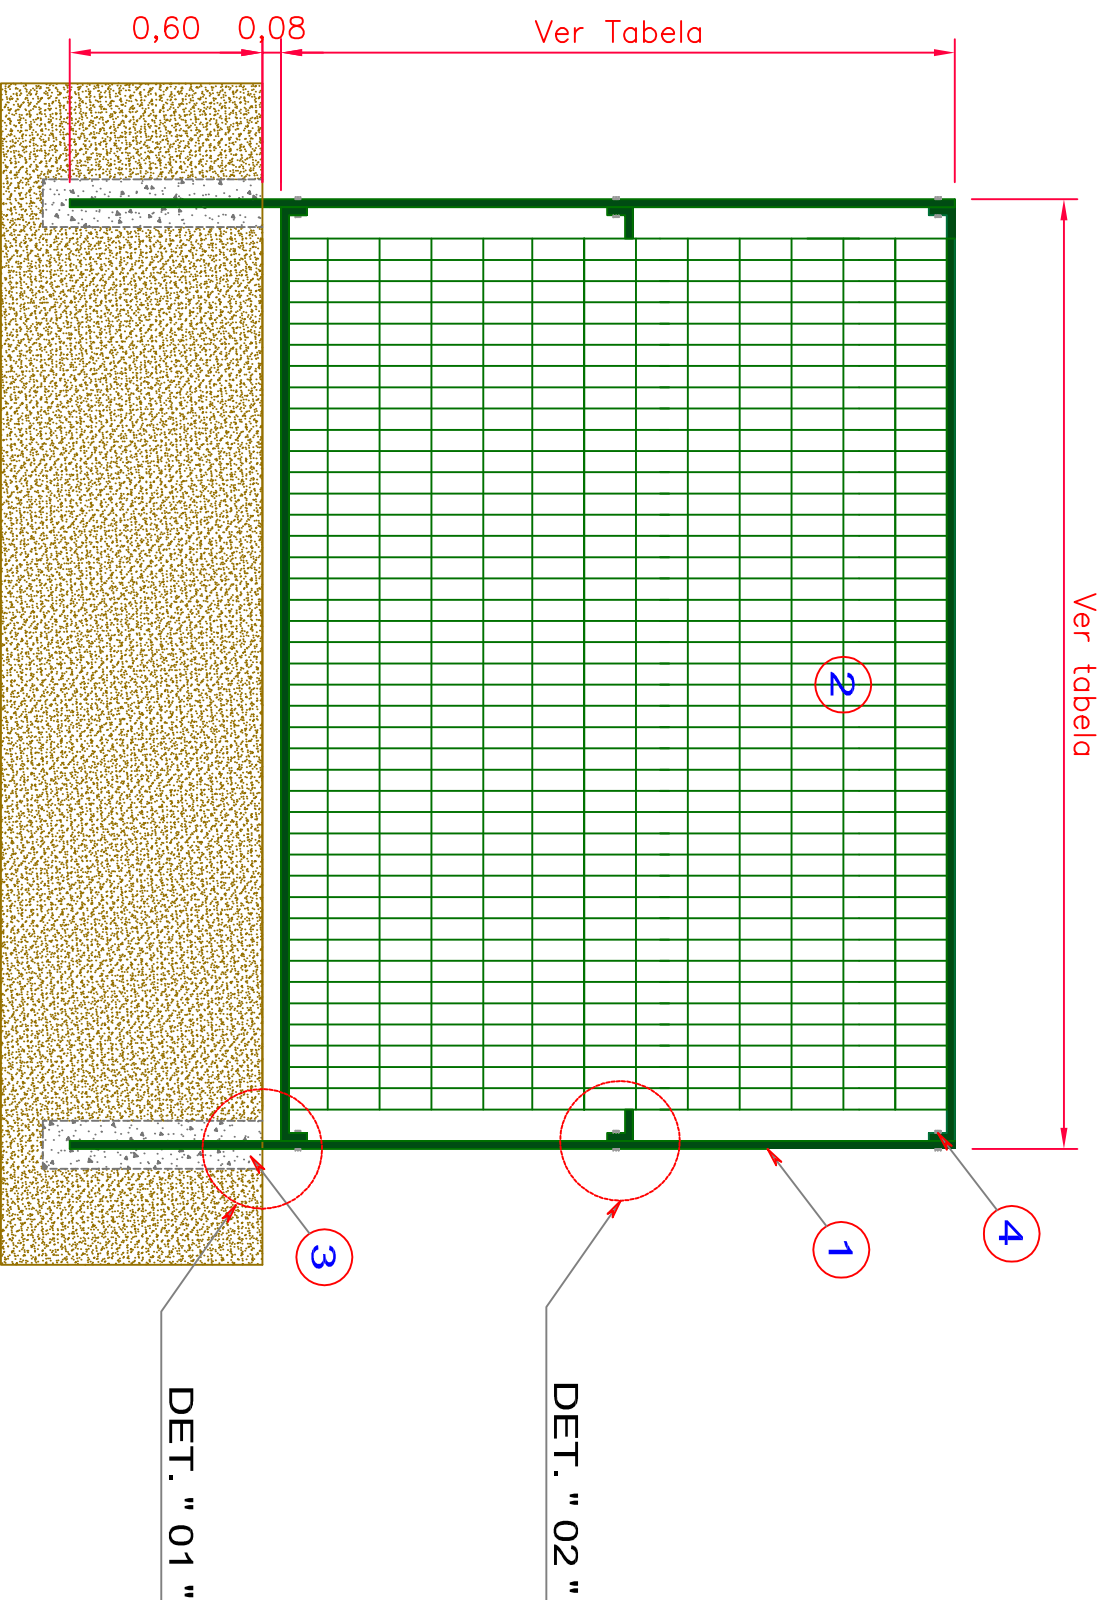

 <p>Assessoria em Qualidade</p>		<p>Assunto</p> <p><b>GRADIL FUSION FIXADO COM CONCRETO</b></p>		<p>FOLHA</p> <p><b>004</b></p>	
<p>CLIENTE</p> <p>Téc. Edificações Diego Faria</p>		<p>RESP. TÉCNICO</p> <p>11/02/2014</p>		<p>CREA No.</p> <p>1/20</p>	
<p>DESENHO</p> <p>Téc. Edificações Diego Faria</p>		<p>DATA</p> <p>11/02/2014</p>		<p>ESCALA</p> <p>1/20</p>	
				<p>REVISÃO</p> <p>00</p>	

[www.telashop.com.br](http://www.telashop.com.br)  
[www.telashop.com](http://www.telashop.com)