


TELA				MONTANTE			
Malha (mm)	Altura (m)	Compr. (m)	Vincos	Ø Fio Disponível(mm)	Altura parafusados	Qtdde Fixadores	seção do tubo (mm)
50 x 200	1,03	2,00	2	5,00	1,08	3	60 x 40mm
50 x 50	1,53	2,50	3	4,30	1,58	4	
25 x 200	2,03	1,25	4	5,00	2,08	6	
11 x 200	2,43	1,25	4	5,00	2,48	7	

TELA				MONTANTE			
Malha (mm)	Altura (m)	Compr. (m)	Vincos	Ø Fio Disponível(mm)	Altura parafusados	Qtdde Fixadores	seção do tubo (mm)
50 x 250	1,21	2,00	2	5,00	1,08	3	60 x 40mm
	1,50	2,07	3	4,30	1,58	4	
	2,07	2,50	4	5,00	2,08	6	
	2,40	1,25	4	5,00	2,48	7	

LEGENDA:

- 1 Montantes em tubo 60mm x 40mm x 1,4mm parede.Fixados com chapa e bucha a cada (Conforme Tabela)
- 2 Painel Vision 3D malha (Conforme Tabela) fio (Conforme Tabela) galvanizado com pintura eletrolítica
- 3 Fixação com chapa e bucha
- 4 CASTANHAS FIXADORA 100% nylon de alta resistencia, com parafusos

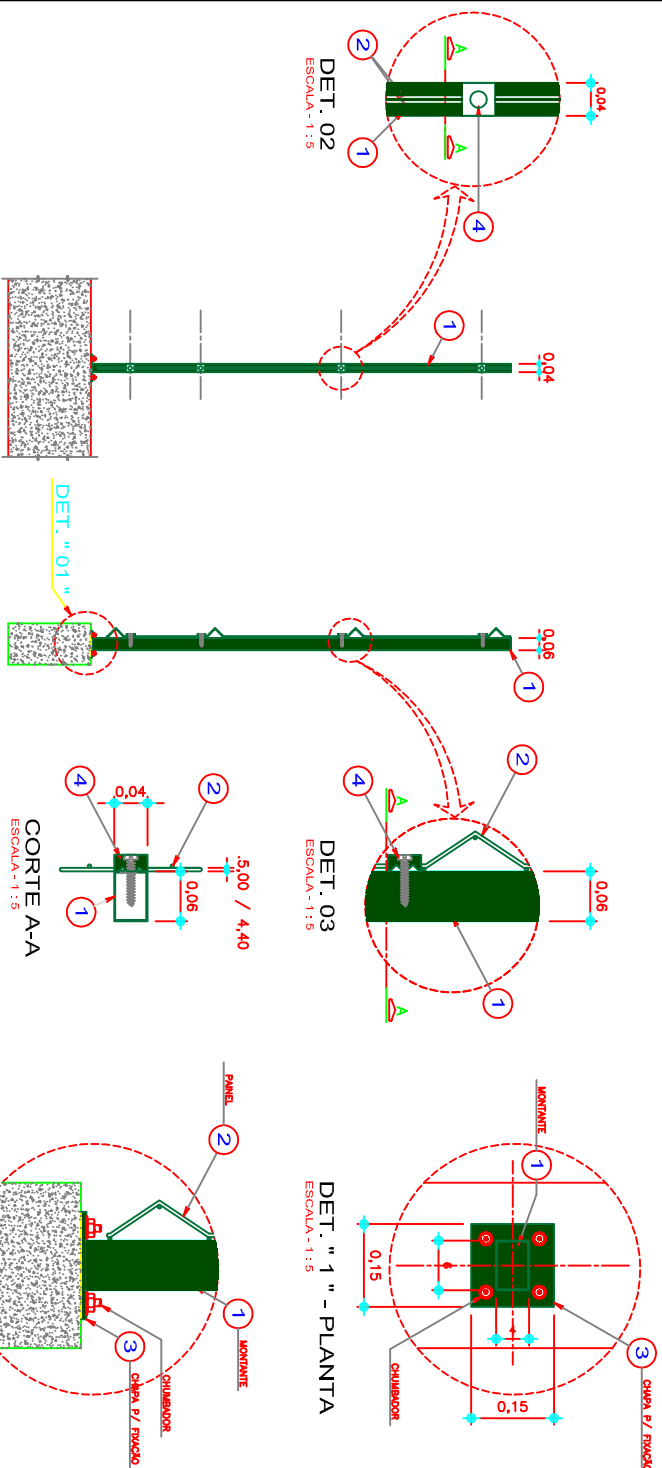

VISTA FRONTAL DO TUBO
ESCALA=1:20

VISTA LATERAL DO TUBO
ESCALA=1:20

DET. "1" - ELEVACÃO
ESCALA=1:5

Assunto: GRADIL VISION 3D FIXADO COM CHAPA E BUCHA

Cliente: Téc. Edificações Diego Foria

Resp. Técnico: 29/11/2015

Escola: 00

Folha: 007

telashop
você merece de qualidade

www.telashop.com.br/catalogo

www.telashop.com.br

007